
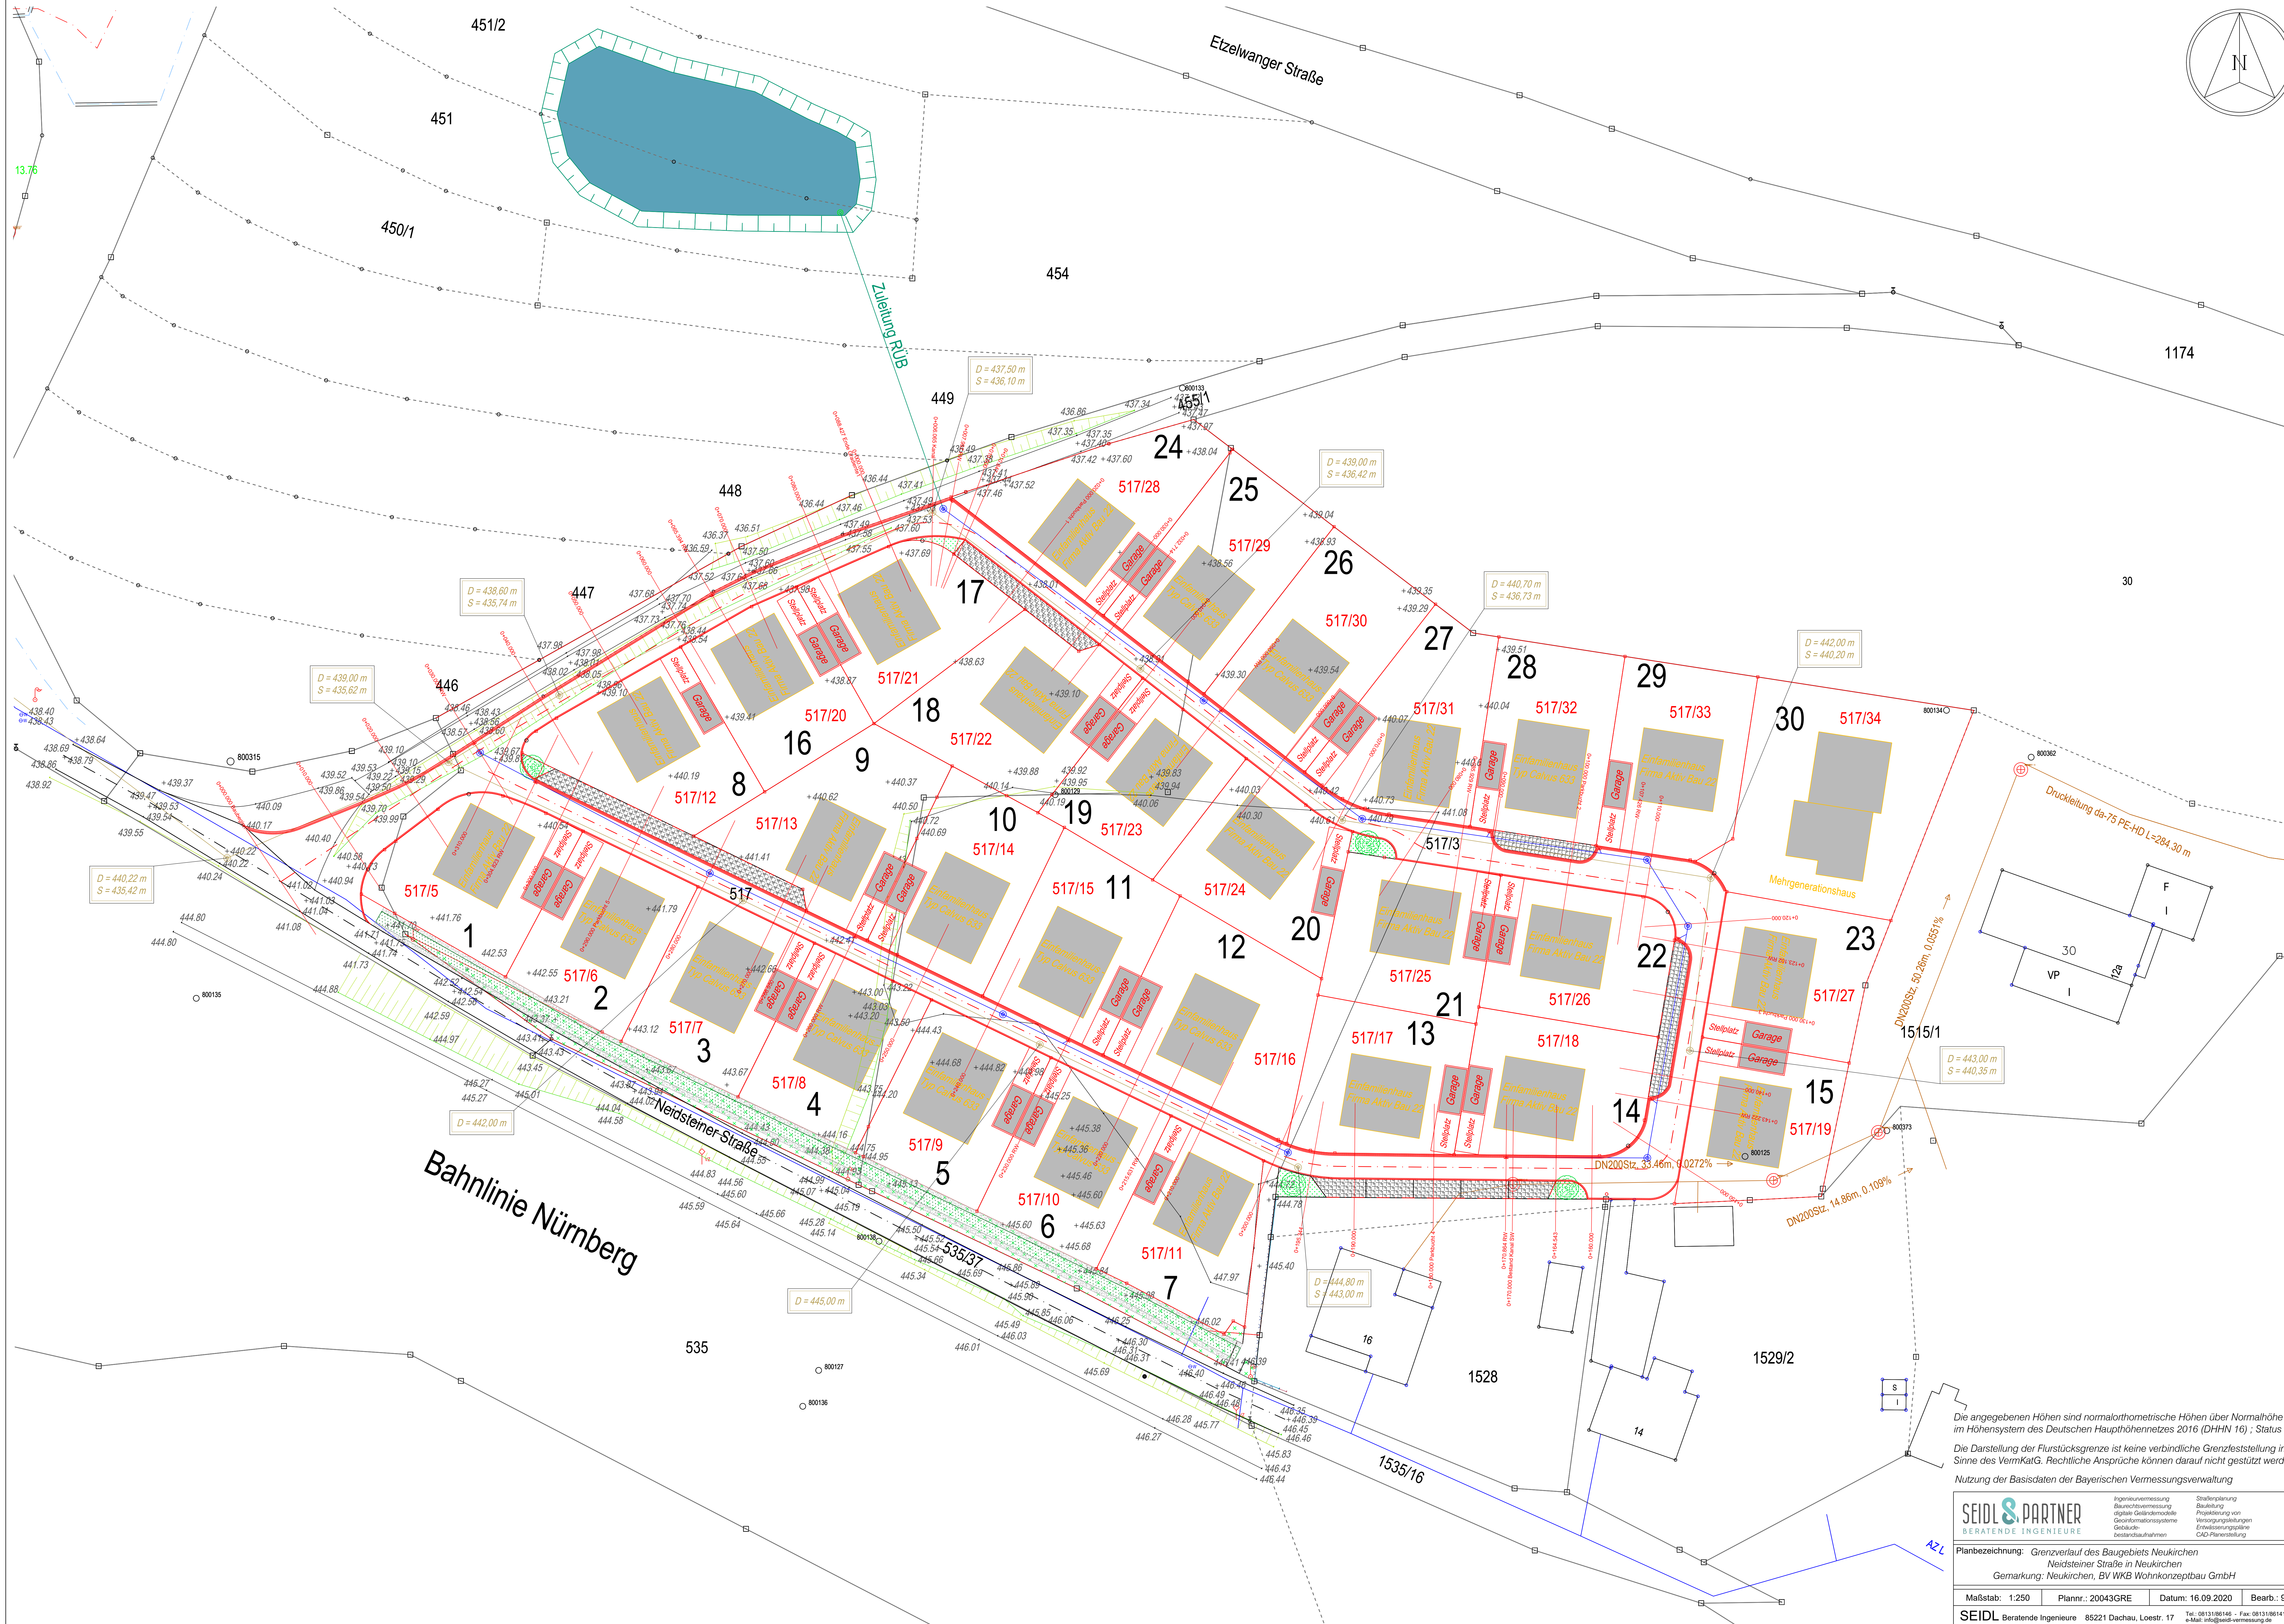


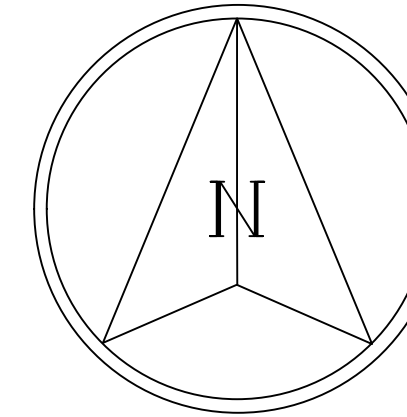

Die angegebenen Höhen sind normalorthometrische Höhen über Normalhöhe (NH) im Höhensystem des Deutschen Haupthöhennetzes 2016 (DHHN 16) ; Status 170

Die Darstellung der Flurstücksgrenze ist keine verbindliche Grenzfeststellung im Sinne des VermKatG. Rechtliche Ansprüche können darauf nicht gestützt werden.

Nutzung der Basisdaten der Bayerischen Vermessungsverwaltung

SEIDL & PARTNER
BERATENDE INGENIEURE

Ingenieurmessung
Baurechtliche Vermessung
Geoinformationssysteme
Gebäude-
BestandesaufnahmenStoffplanung
Bauteilplanung
Projektierung von
Verkehrsmitteln
Erweiterungsarbeiten
CAD-Planerstellung

Planbezeichnung: Grenzverlauf des Baugebiets Neukirchen
Neidsteiner Straße in Neukirchen
Gemarkung: Neukirchen, BV WKB Wohnkonzeptbau GmbH

Maßstab: 1:250	Plannr.: 20043GRE	Datum: 16.09.2020	Bearb.: 98
----------------	-------------------	-------------------	------------

SEIDL Beratende Ingenieure 85221 Dachau, Loestr. 17 Tel.: 0813186146 Fax: 0813186141 E-Mail: info@seidl-berm.de